


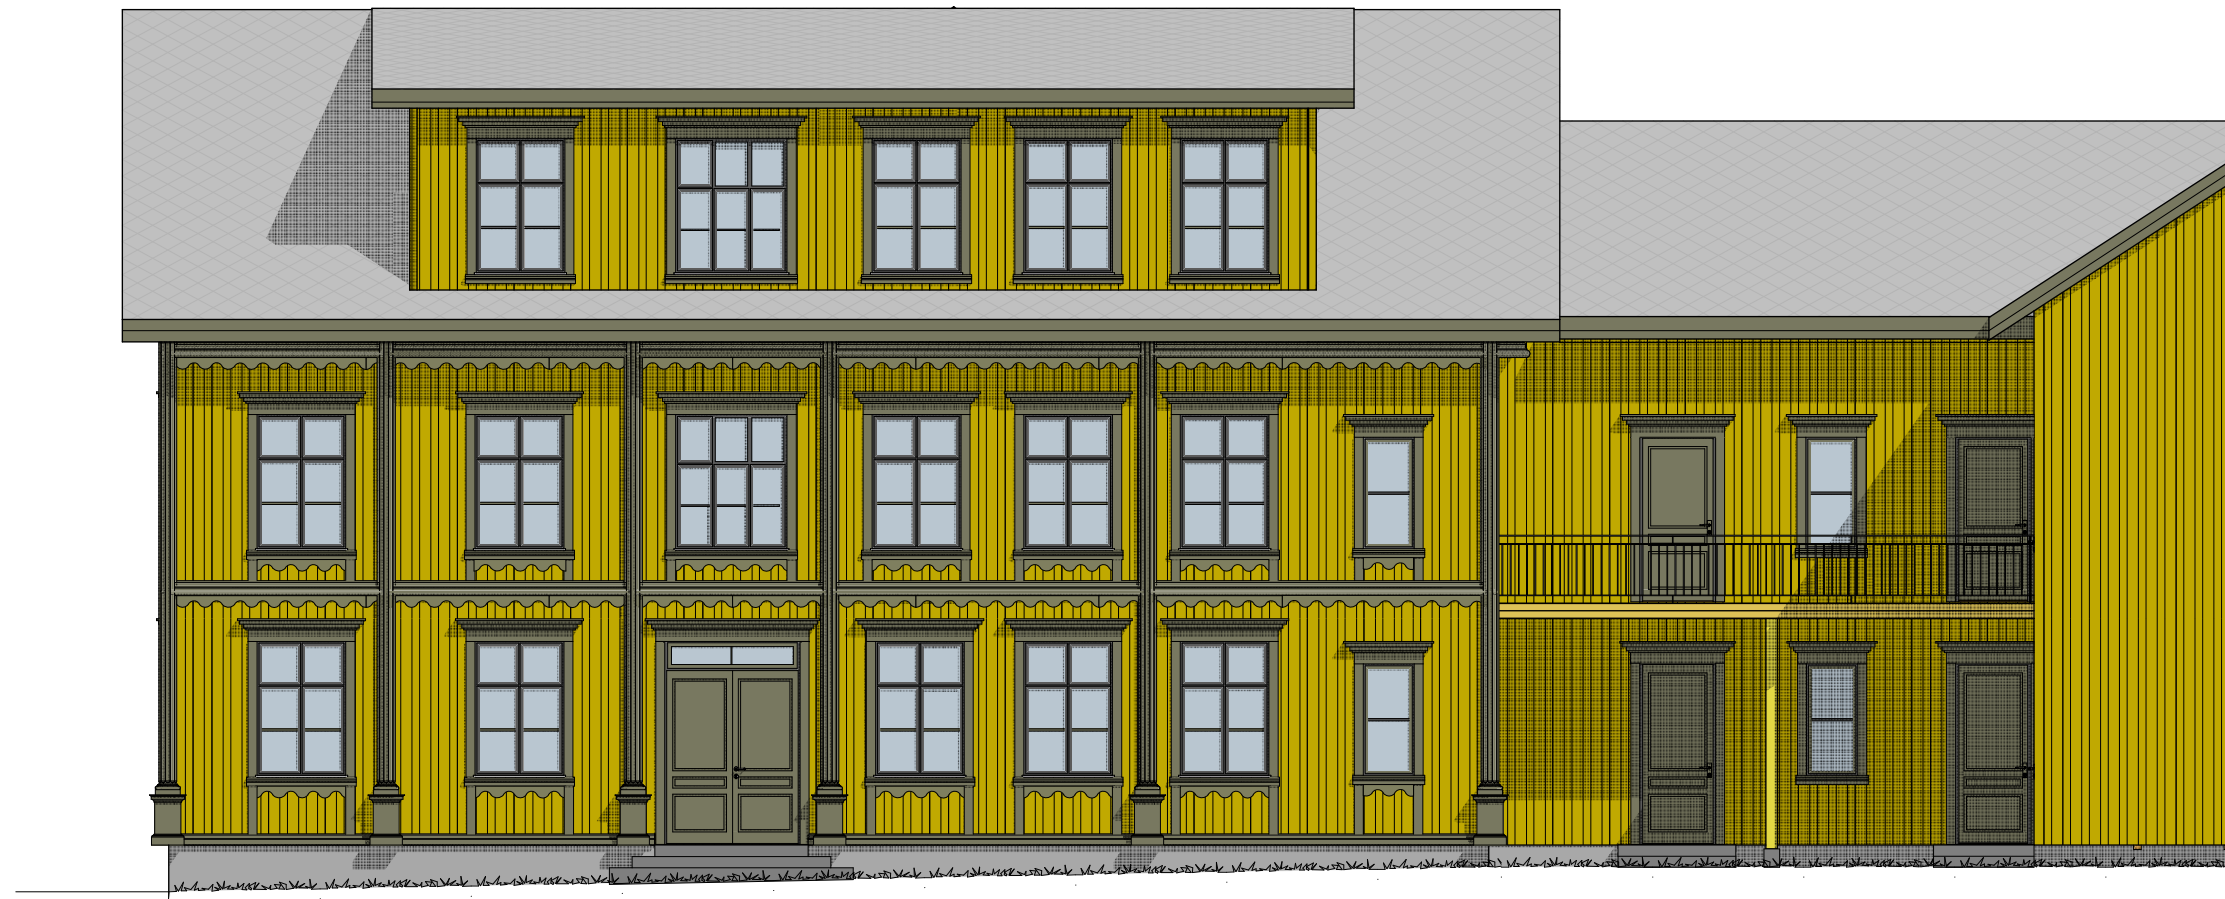

Rev. A Tette fyllingsdører 22.05.13/MS

TotalRenovering as			
SKIPPERHUSET, Storgata 112			
Nivå: Søknad	Mål: 1:100	Tegnet Mona Sæther	Dato: 08.05.13
Søknad om fasadeendringer Fasade mot nord			Tegn.nr. - Rev.

TotalRenovering as
Byggestrøer & Totalreprement



Rev. A Tette fyllingsdører 22.05.13/MS

TotalRenovering as			
SKIPPERHUSET, Storgata 112			
Nivå: Søknad	Mål: 1:100	Tegnet Mona Sæther	Dato: 08.05.13
Søknad om fasadeendringer Fasade mot nord			Tegn.nr. - Rev. -

TotalRenovering as
Byggrådgiver & Totalentreprenør