



1:200 Snitt A

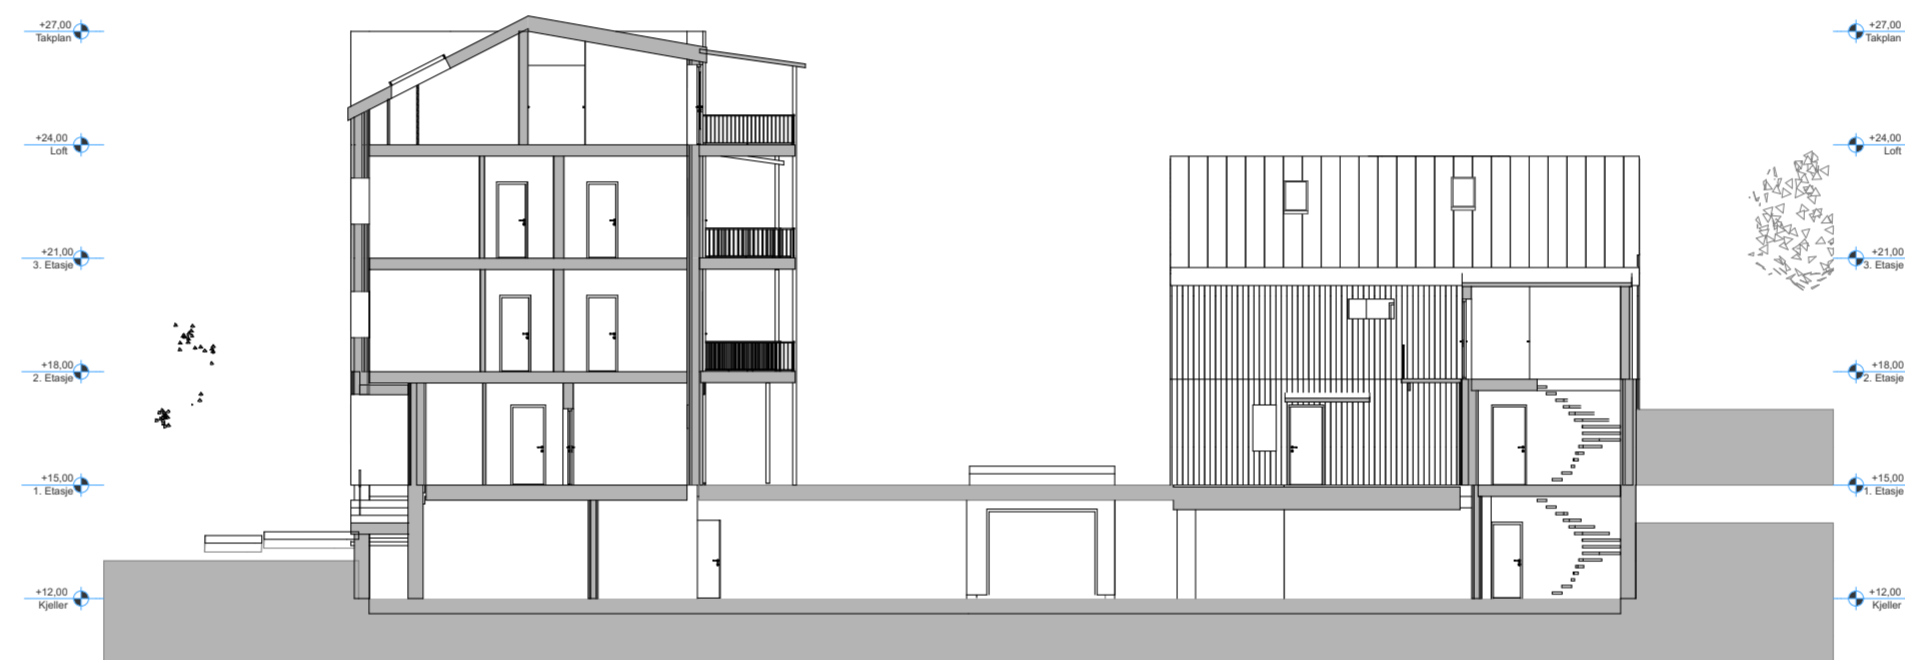

1:200 Snitt B

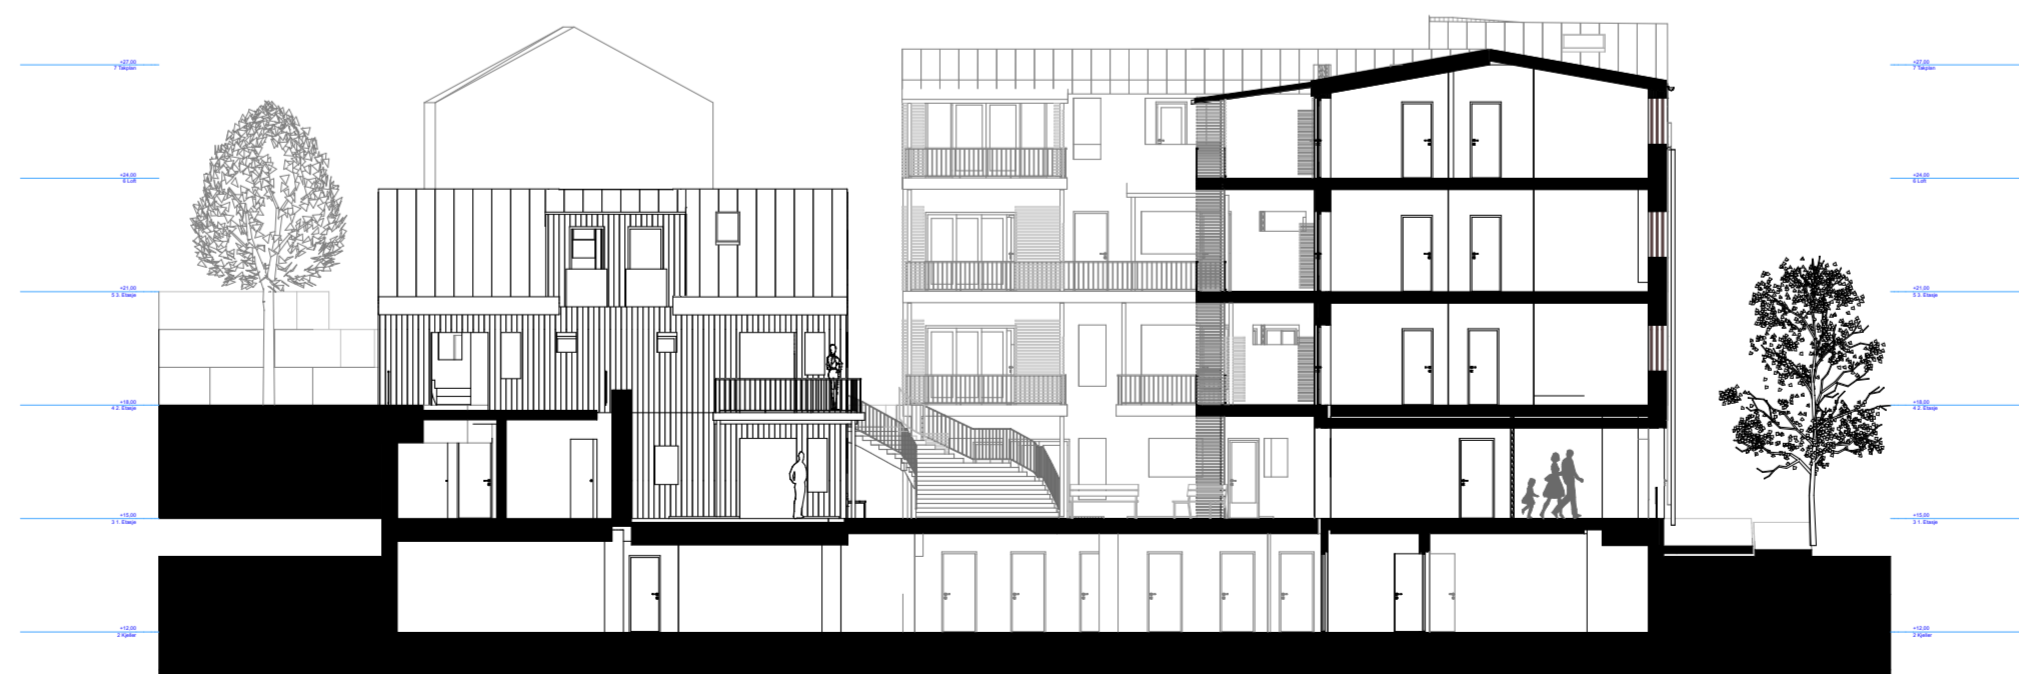

1:200 Snitt D

SLARK		Filnavn: 1401_Storgata162-168 _Arbeidstegninger.pln
Fase: Rammesøknad - REVIDERT		Date: 17.09.15
Målestokk: 1:200		Kontroll:
Tittel: Total Prosjekt as Storgata 162-168		Sign.: Kontroll:
Gnr./Bnr.: Gnr/Bnr.		Prosjektnr. for prosjekterende/lev
Prosjektnr.: 14.01	Tegningsnr.: A30-01	
Type tegning: Snitt A, B og D		