

SITUASJONSKART for tiltak etter plan- og bygningsloven



Tromsø kommune
Byutvikling

Adresse: Arbeidergata 2

Gnr/Bnr: 200/42

Målestokk: 1:500


Areal: 187

Planid: 1045

Koordinatsyst.: Euref89 - sone33

Dato: 24.03.2014

Grunnkart	Eiendomskart, kvalitet	Bygninger	VA-ledning (anslått trasé)	Annet
<input type="checkbox"/> FKB-A / FKB-B / FKB-C <input checked="" type="checkbox"/> Ikke kvalitetskontrollert i terrenget	— God - - Usikker = Planlagt	<input type="checkbox"/> Takflate <input type="checkbox"/> Veggliv <input checked="" type="checkbox"/> Godkjent ikke stedfestet tiltak	VL — VL SP — SP OV — OV AF — AF	<input checked="" type="checkbox"/> SEFRAK registrert — Byggegrense <input type="checkbox"/> Skredsoner

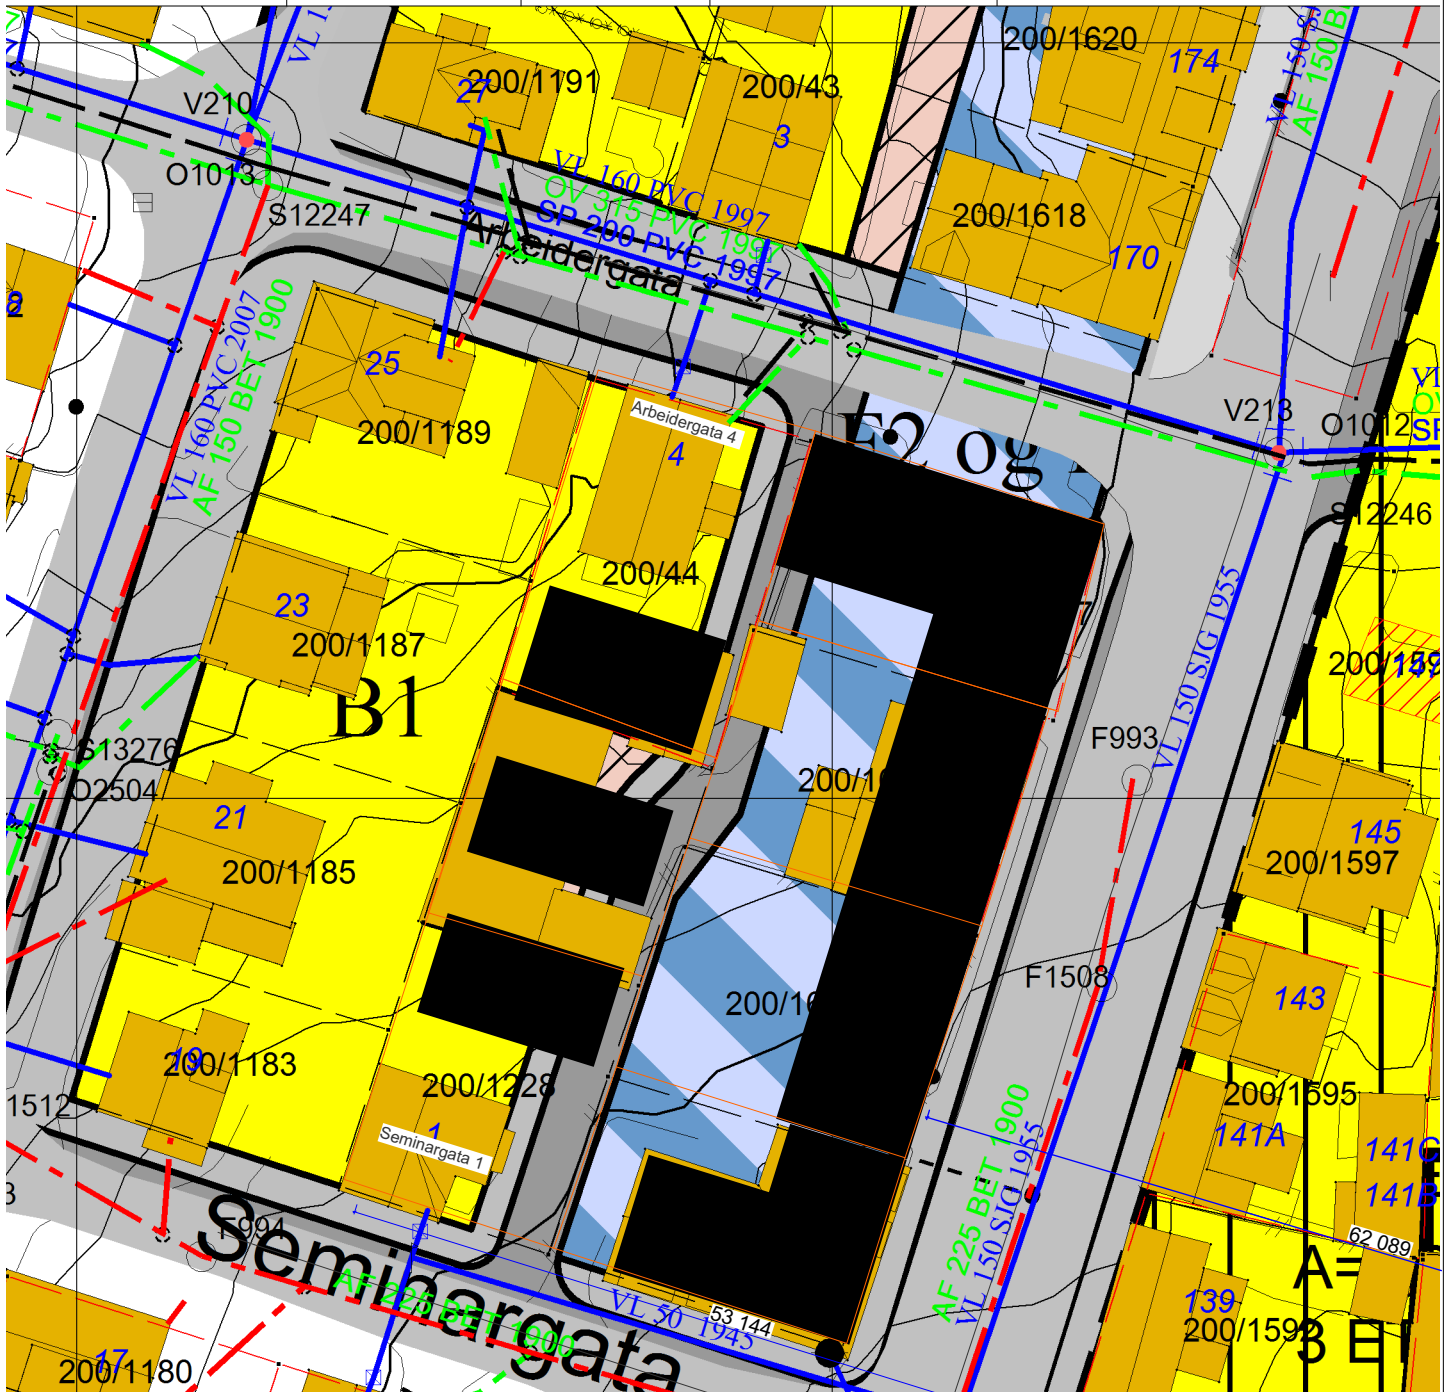

Situasjonsplan
Storgata 162-168

Rammesøknad - REVIDERT

SLARK

Dato:
17.09.15

Målestokk:
1:500

Tegningsnr.:
A10-01

Prosjektnr.:
14.01