

70°N arkitektur

70°N arkitektur as Grønnegata 38-46 Postboks 1247 9262 Tromsø

Prosjekt:
STAKKEVOLLVEGEN 299

Byggherre:
Stakkevollvegen 299 AS

Oppdragsleder:
Gisle Løkken

Prosjektnummer:
282STA

Tegn:
JL

Kontr:
GL

Format:
A3

Prosjektnivå:
Detaljprosjekt


Målestokk:
1:200

Dato:
12.06.2018

Tegningstittel:
Plan 1. etasje

Fag Type Løpenr.
A P 11

Rev.

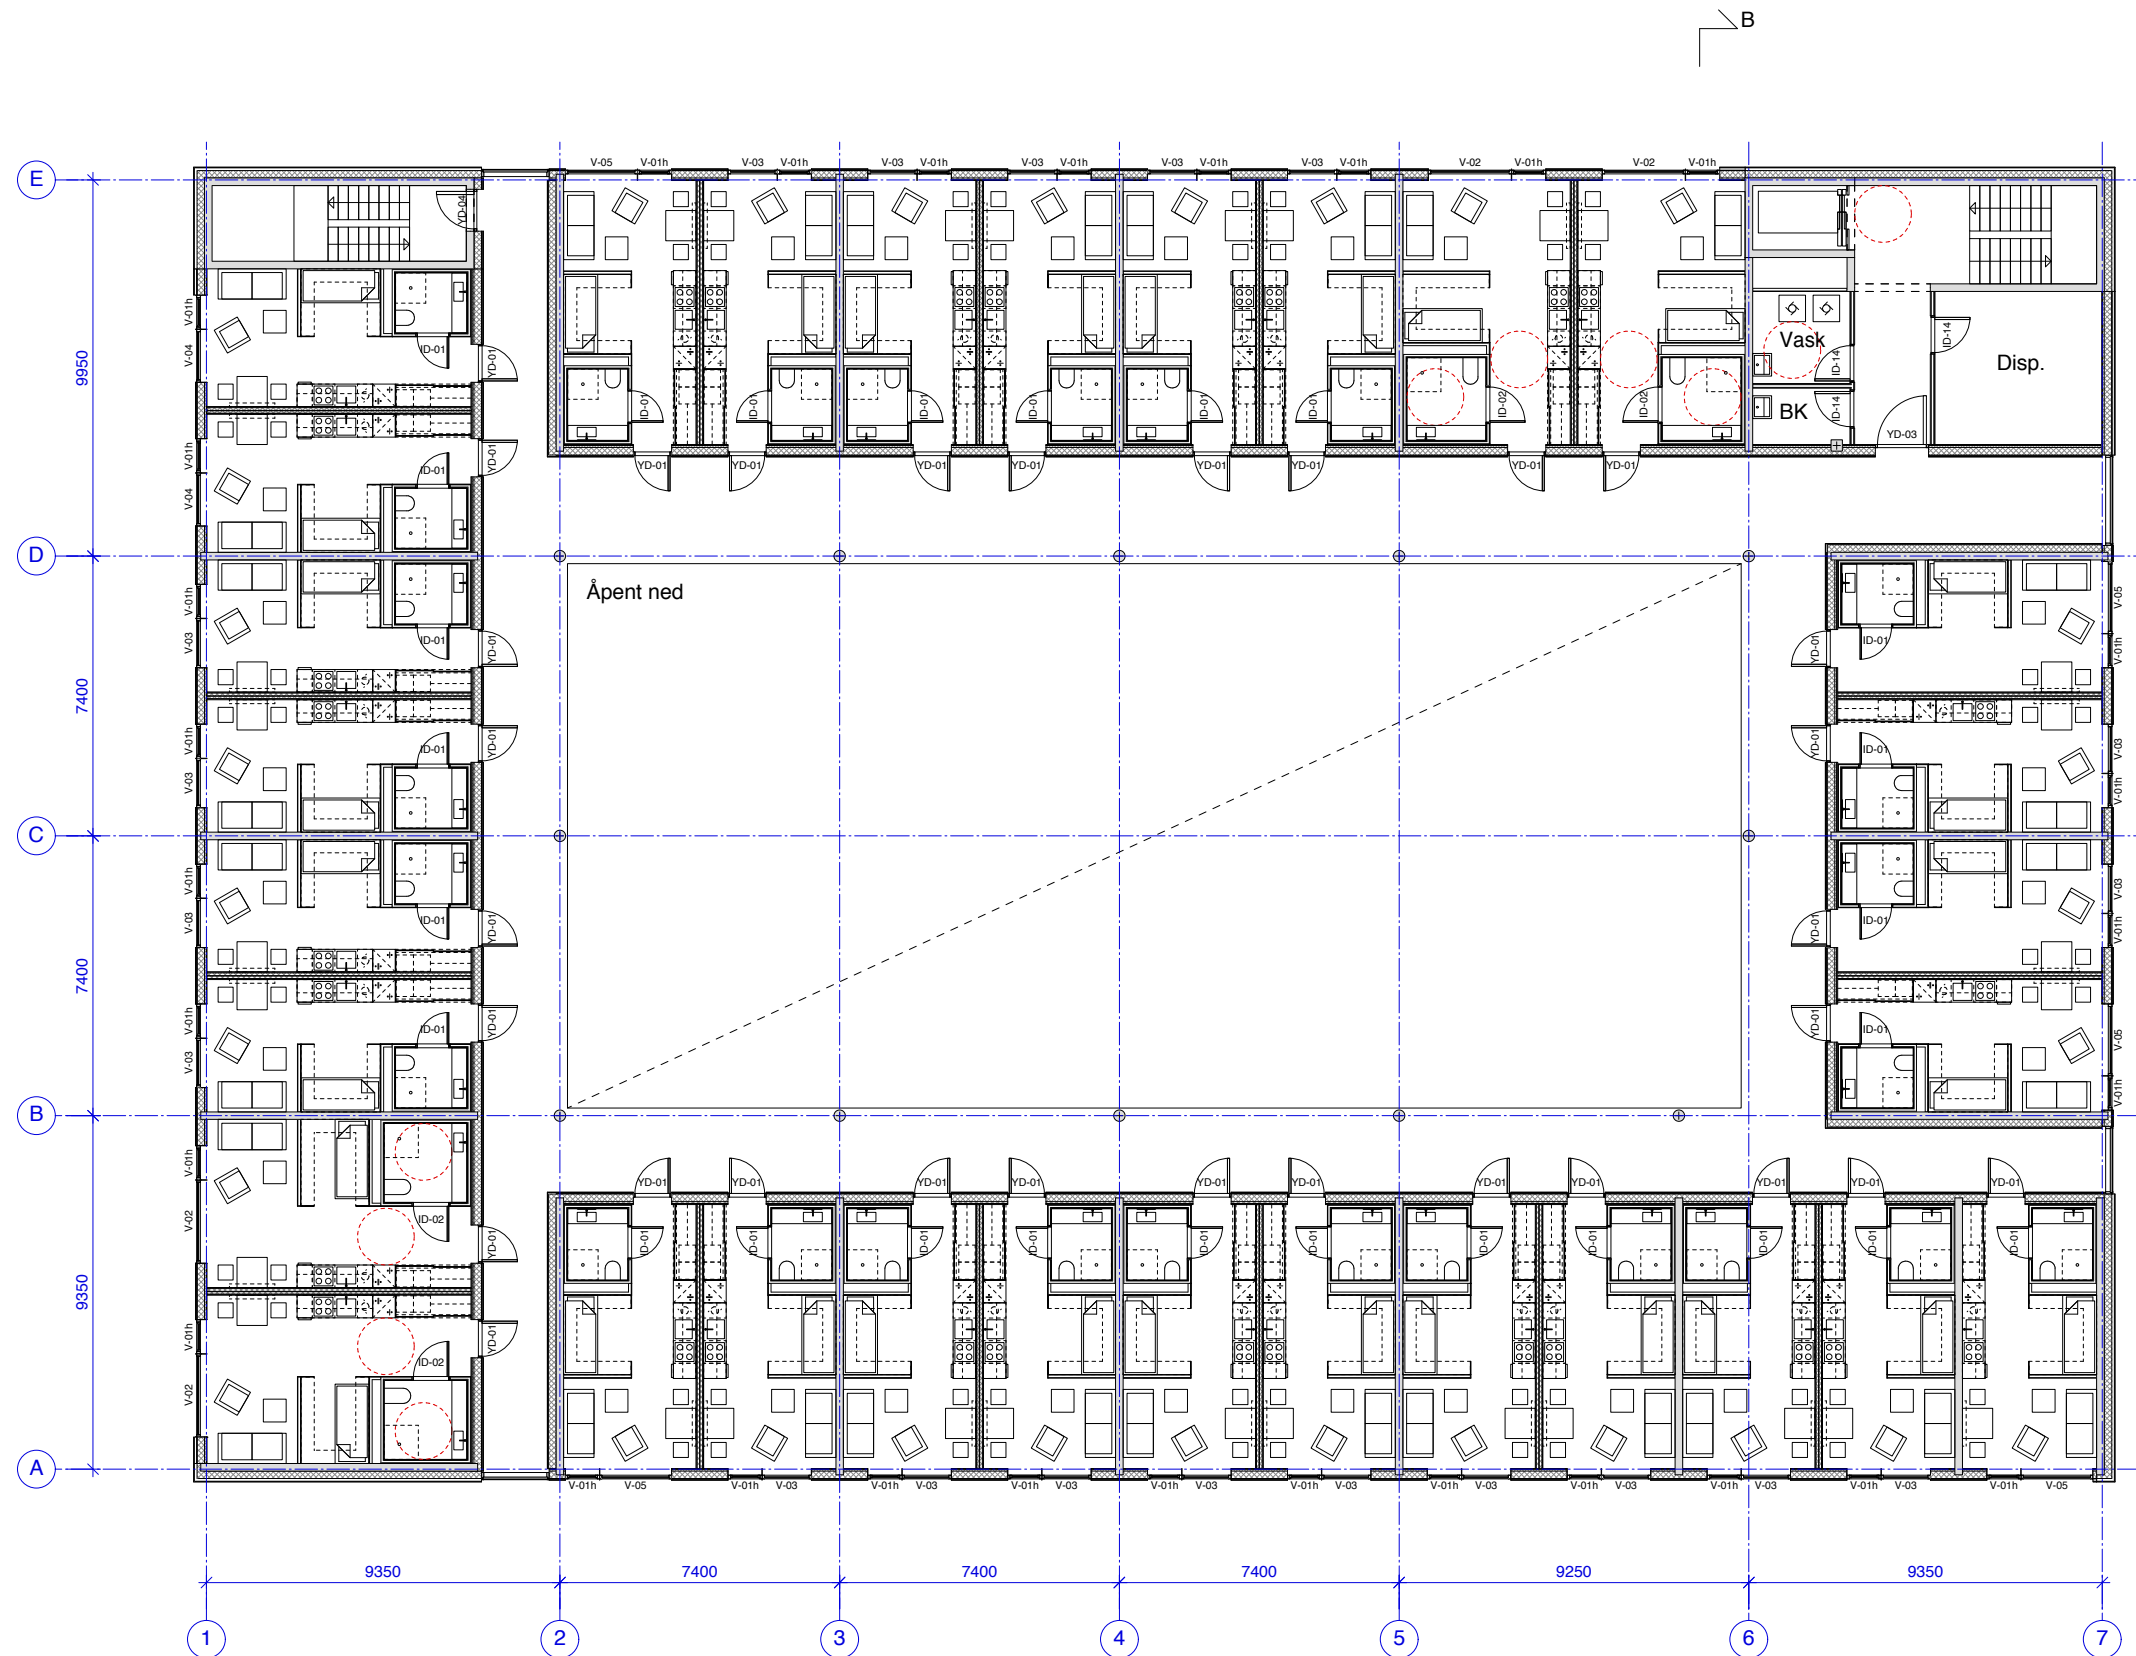

70°N arkitektur

Prosjekt:
STAKKEVOLLVEGEN 299

Byggherre:
Stakkevollvegen 299 AS

Oppdragsleder:
Gisle Løkken

Prosjektnummer:
282STA

Tegn:
JL

Kontr:
GL

Format:
A3

Prosjektnivå:
Detaljprosjekt

Målestokk:
1:200

Dato:
12.06.2018

Tegningstittel:
Plan 3. etasje

Fag Type Løpenr.
A P 13

Rev.



70°N arkitektur

70°N arkitektur as Grønnegata 38-46 Postboks 1247 9262 Tromsø

Prosjekt:
STAKKEVOLLVEGEN 299

Byggherre:
Stakkevollvegen 299 AS

Oppdragsleder:
Gisle Løkken

Prosjektnummer:
282STA

Tegn:
JL

Kontr:
GL

Format:
A3

Prosjektnivå:
Detaljprosjekt

Målestokk:
1:200

Dato:
12.06.2018

Tegningstittel:
Plan 2. etasje

Fag	Type	Løpenr.
A	P	12

Rev.