SITUASJONSKART
for tiltak etter plan- og bygningsloven

Tromsø kommune
Byutvikling

Adresse: Stakkevollvegen 299, 9019 TROMSØ
Gnr/Bnr: 125/665
Målestokk: 1:2 000
Areal: 7957 m²
Planid: 1840
Koordinatsyst: UTM33/Euref89
Dato: 28.06.2017

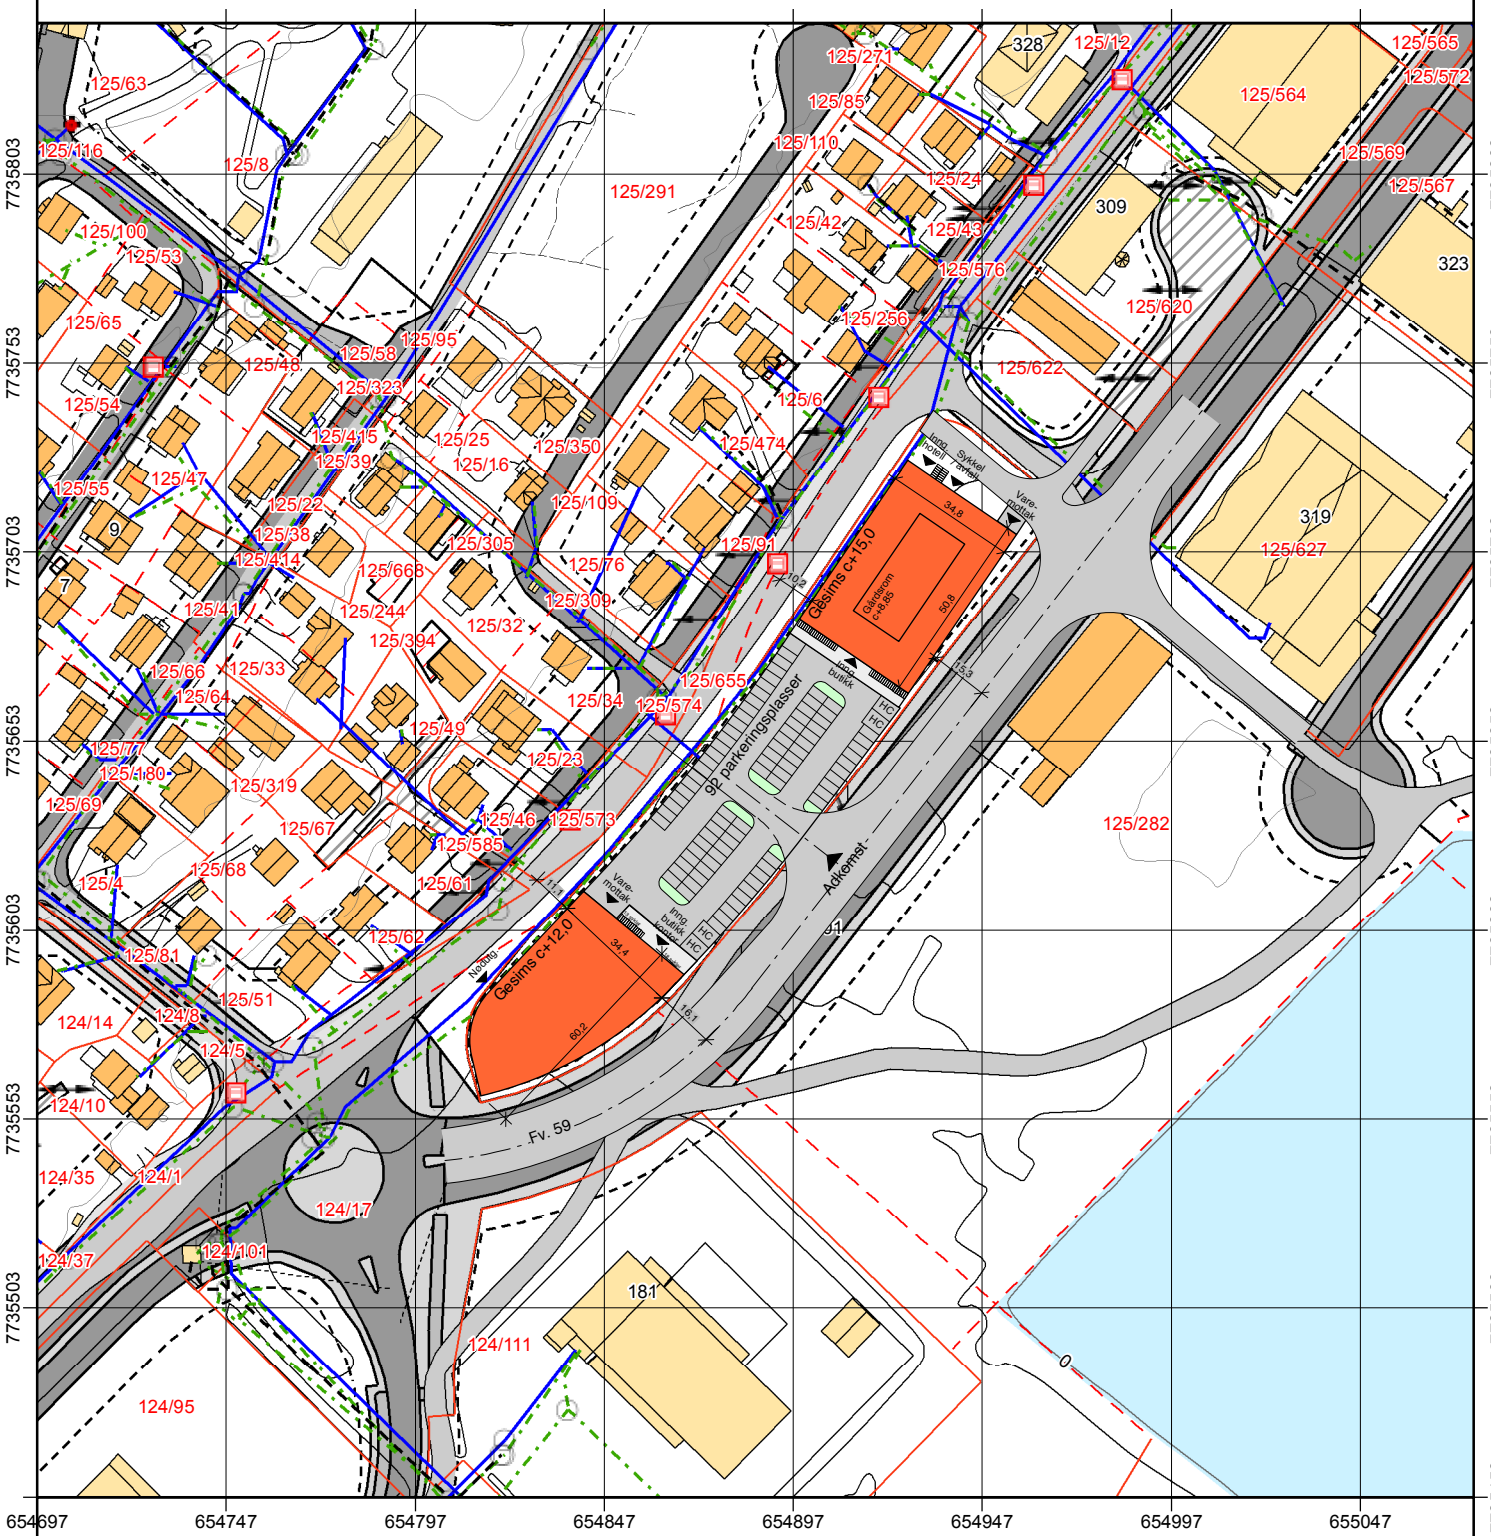

Situasjonsplan:

Tiltakshaver: Stakkevollvegen 299 AS
Søker/prosjekterende: Totalrenovering AS (SØK), 70°N arkitektur as (PRO)
Dato/sign: 22.05.2018 / JL

NB! Eiendomsgrensene er ikke rettsgyldige. Kommunen dekker ikke tap på grunn av feil i kartet. Prosjekterende er selv ansvarlig for prosjekteringsgrunnlaget.