


1:50 Fasade øst - Midtbygg

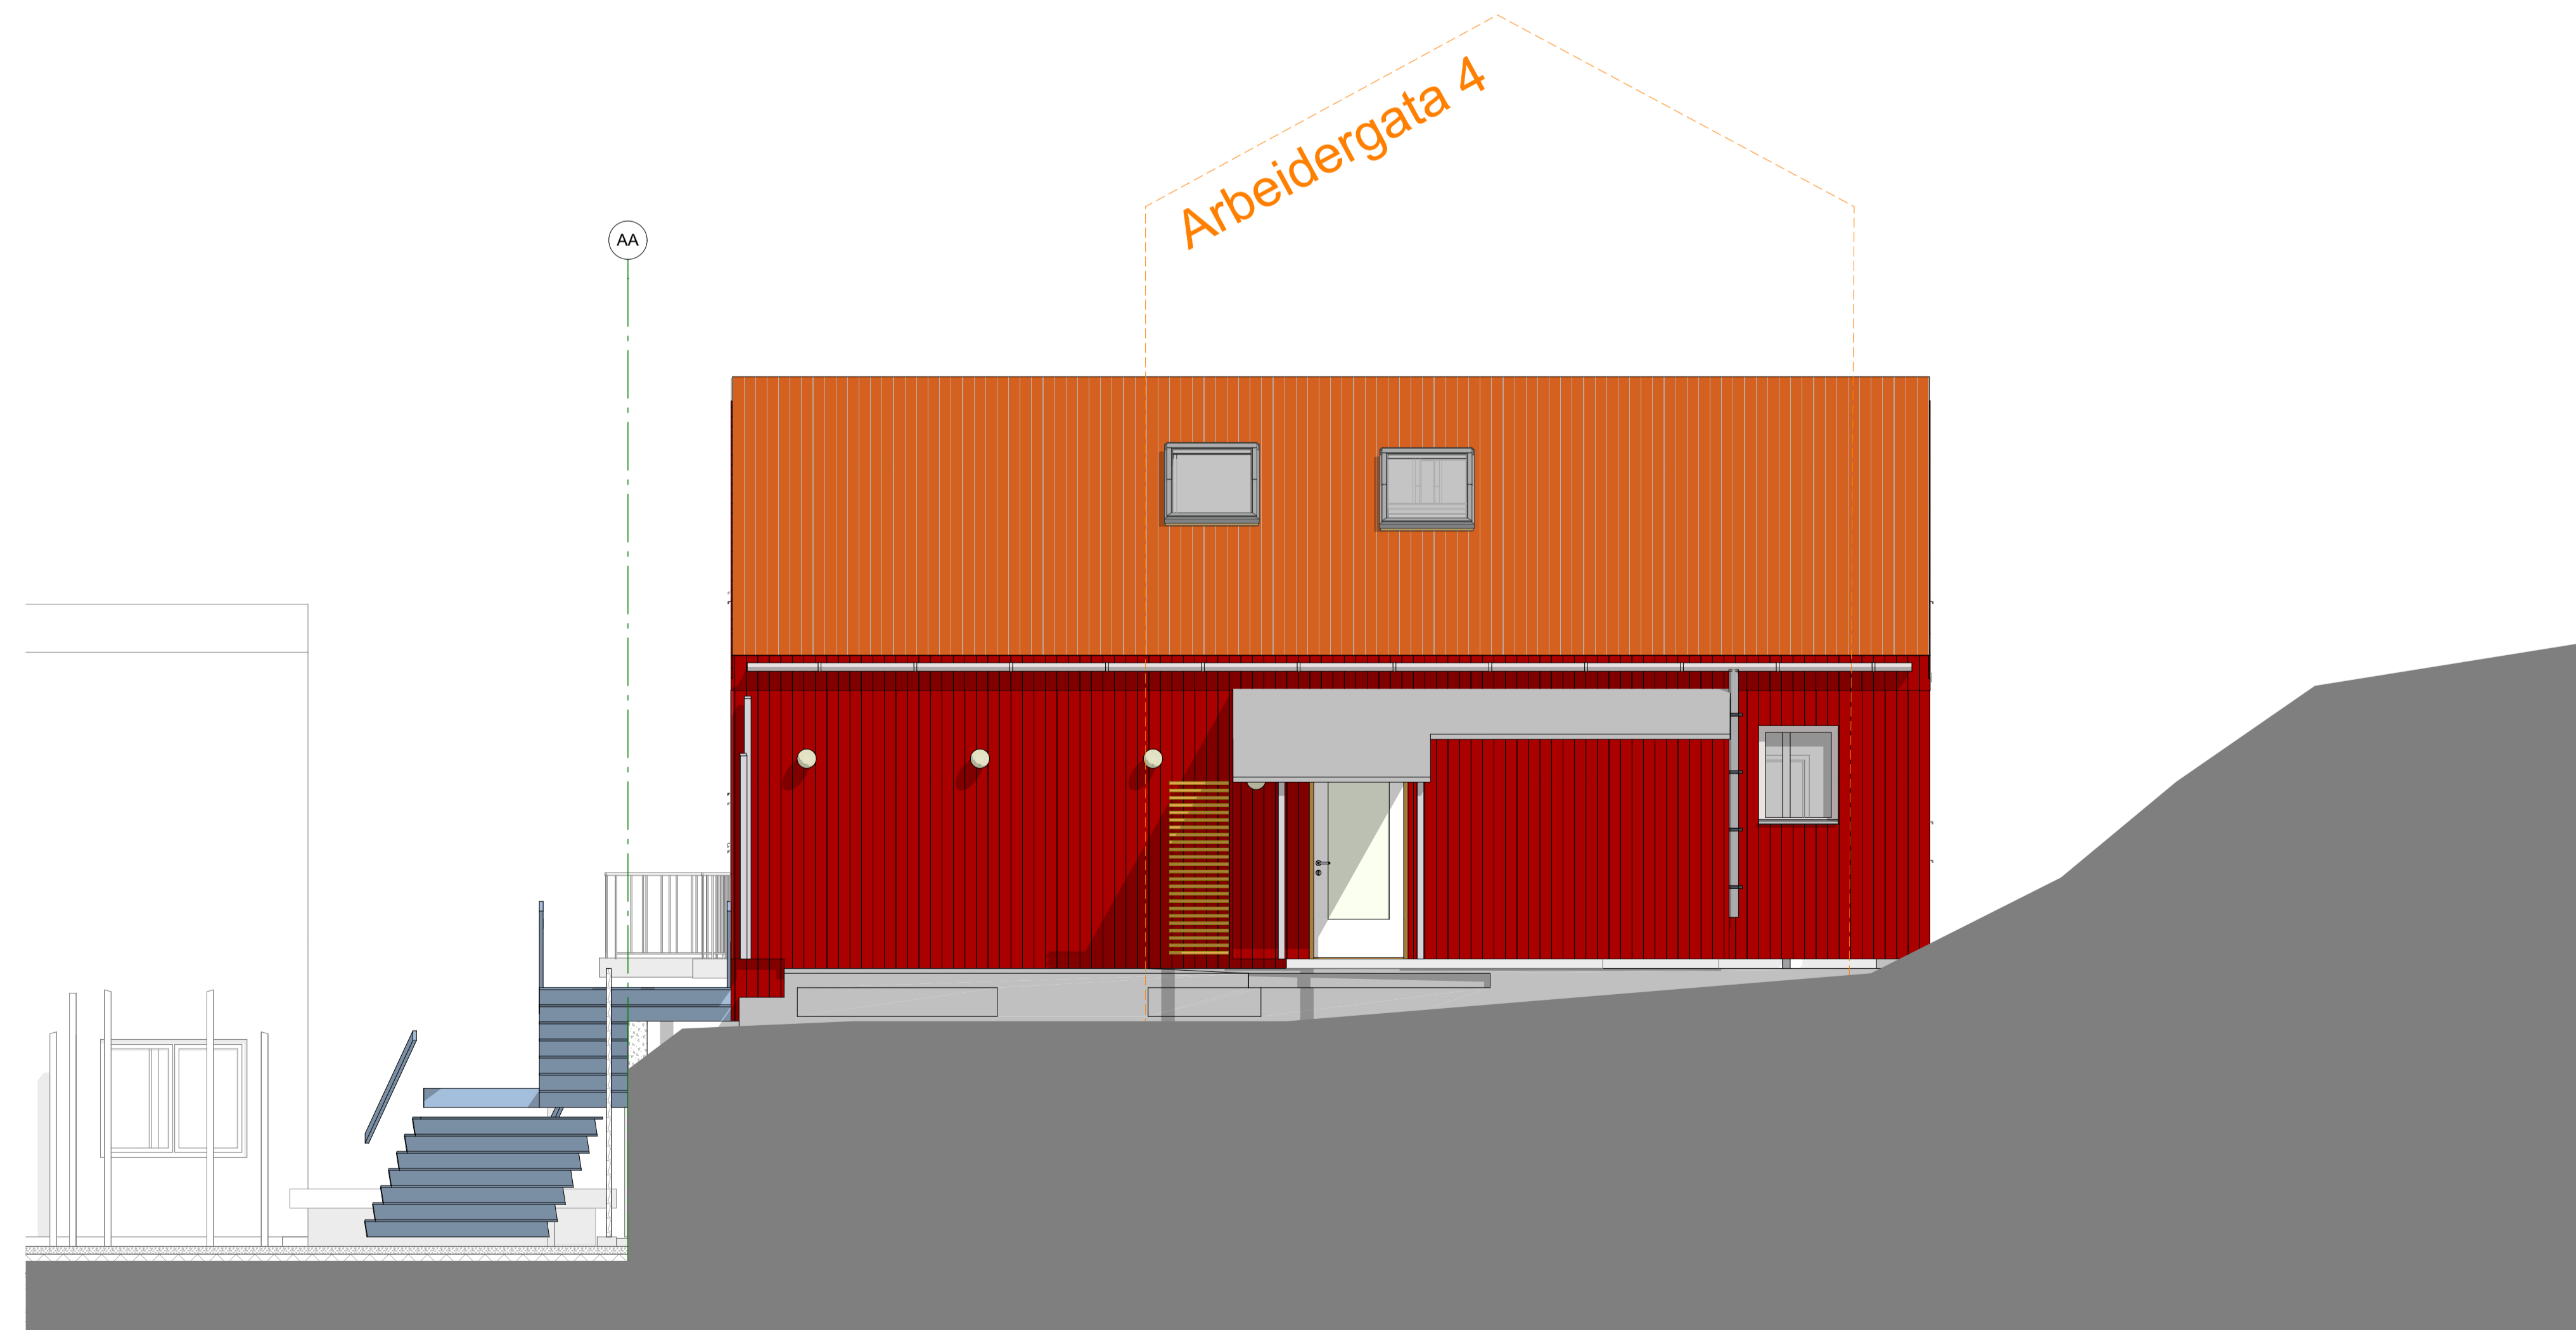

1:5 Fasade Nnr1 - Midthvnn

|  |  |   |
|--|--|---|
| Fase:<br>Arbeidstegninger  |  | Godkjent:   |
| <b>SLARK</b><br>post@saralund.no   |  | Filnavn:<br>1401_Storgata162-168_Arbeidstegninger.pln |
| Tittel:<br><b>Total Prosjekt as</b><br><b>Storgata 162-168</b><br>Tromsø |  | Dato:<br>27.05.2016                                   |
| Prosjektnr.:<br>14.01  |  | Målestokk:<br>1:50                                    |
| Tegningsnr.:<br>A40-108  |  | Kontroll:<br>Sign.:      Kontroll:                    |
| Type tegning:<br>Fasade Bakgårdsbygg Øst og Nord                         |  | Oppr./Rev.:<br>Gnr/Bnr.                               |